

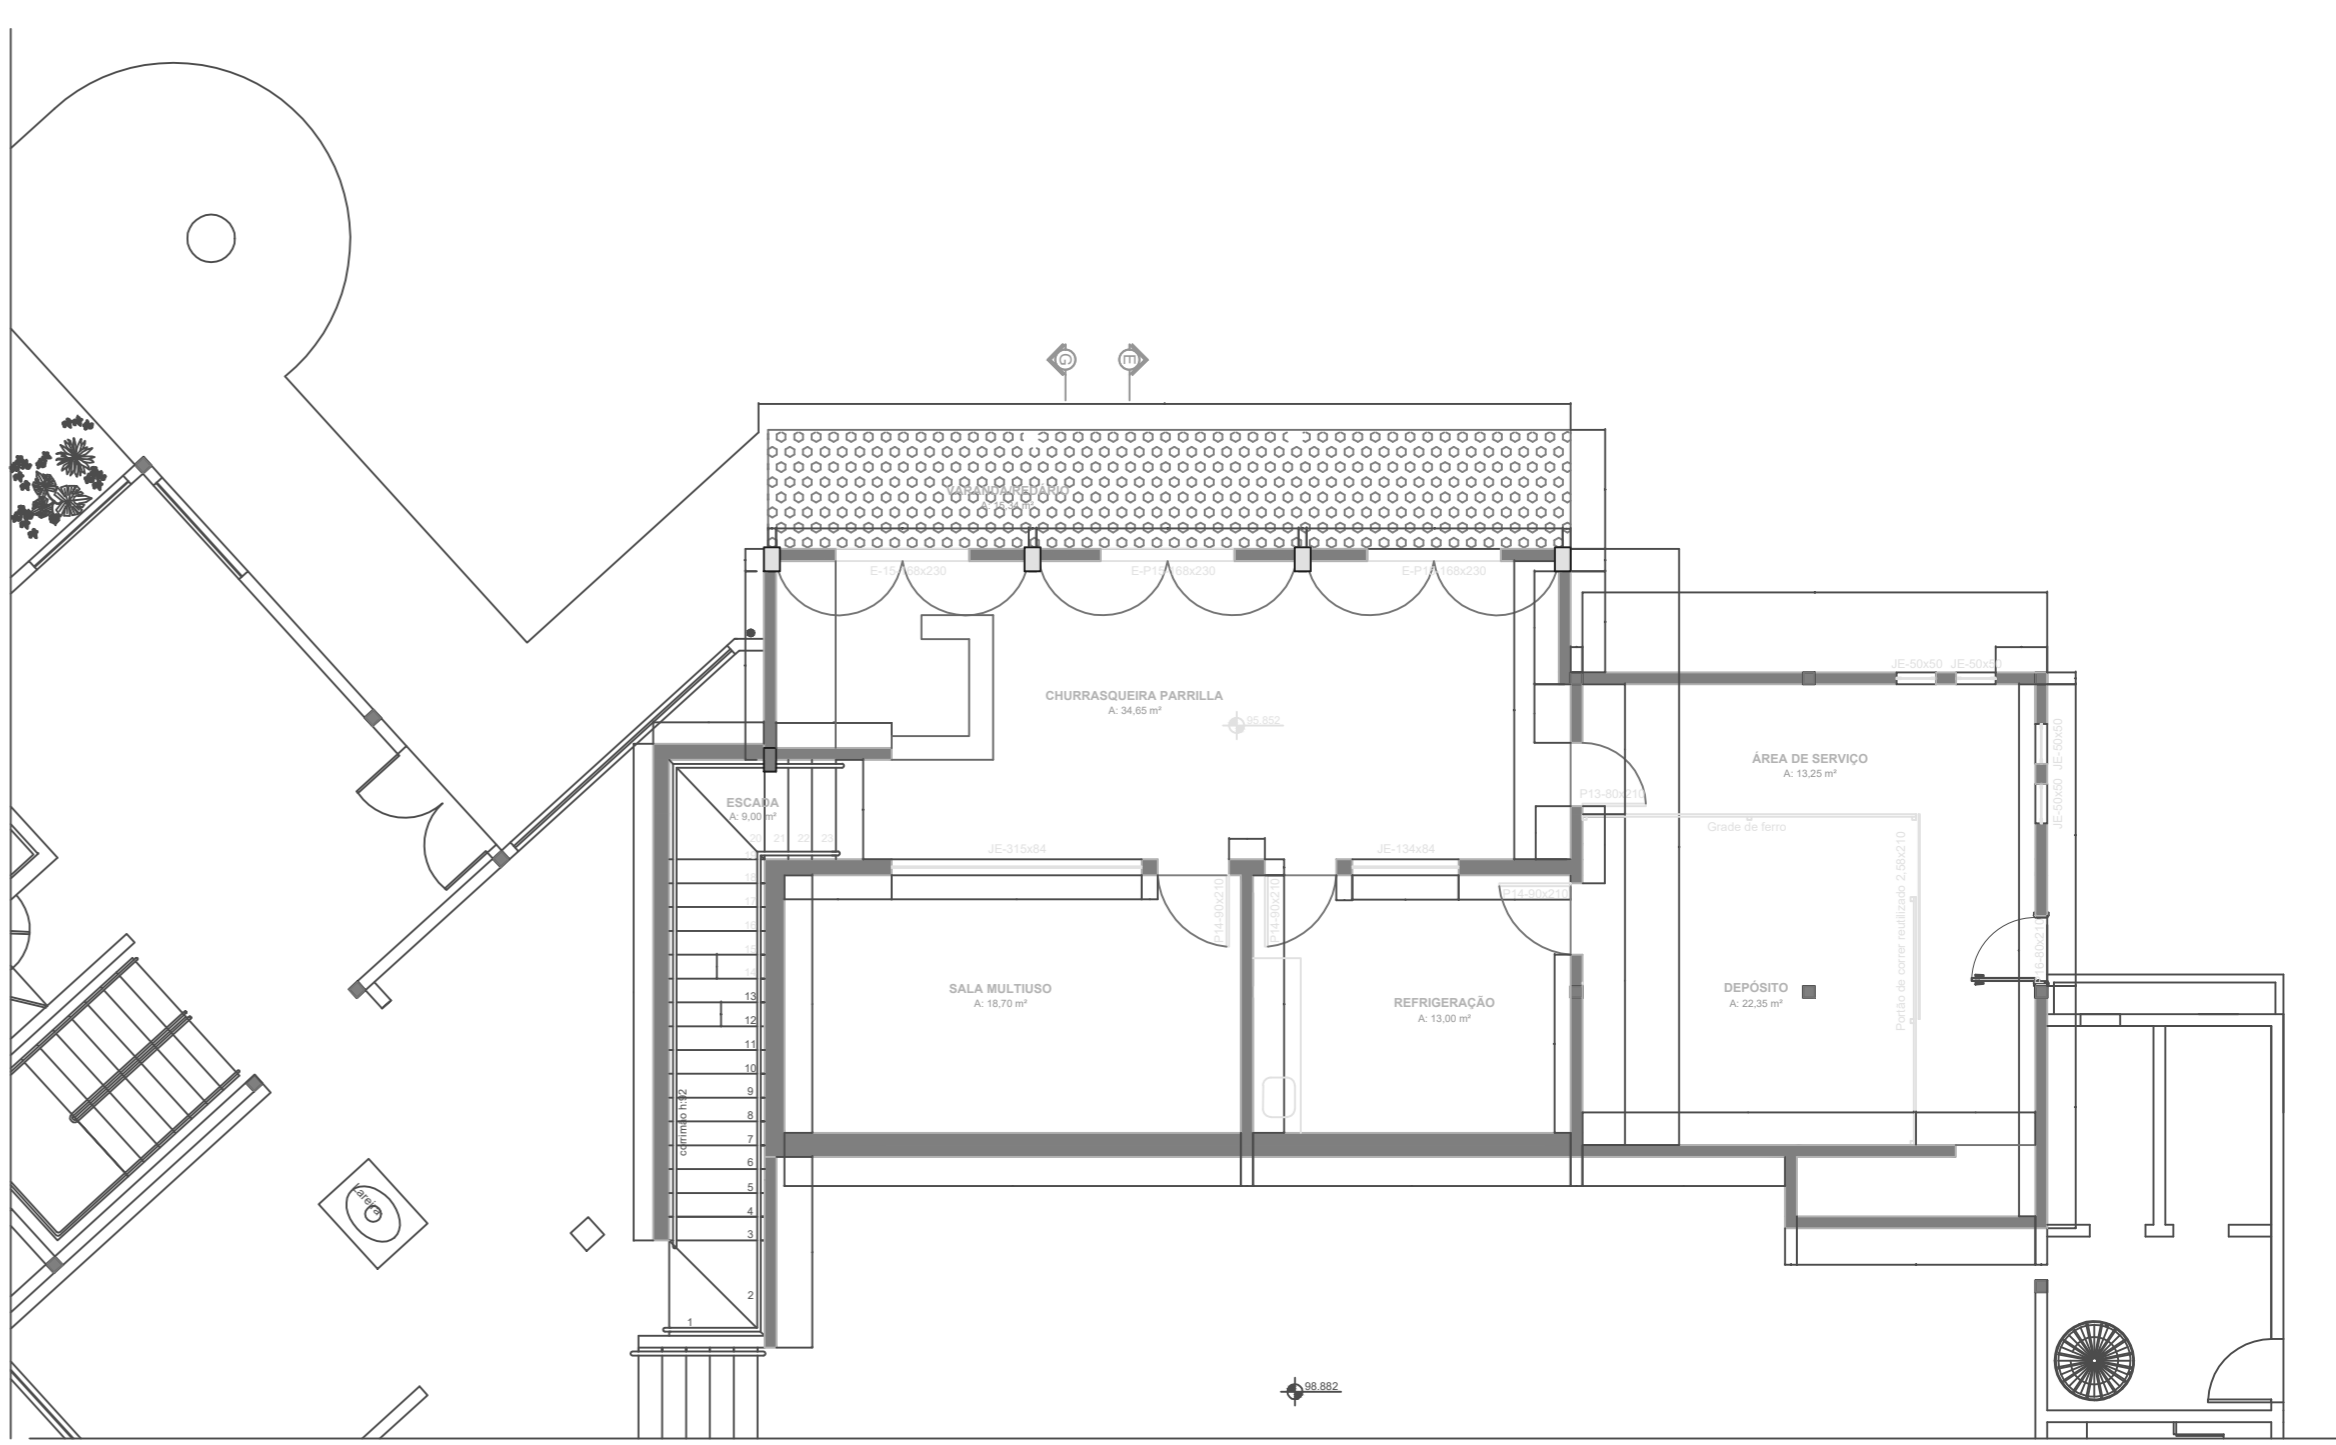
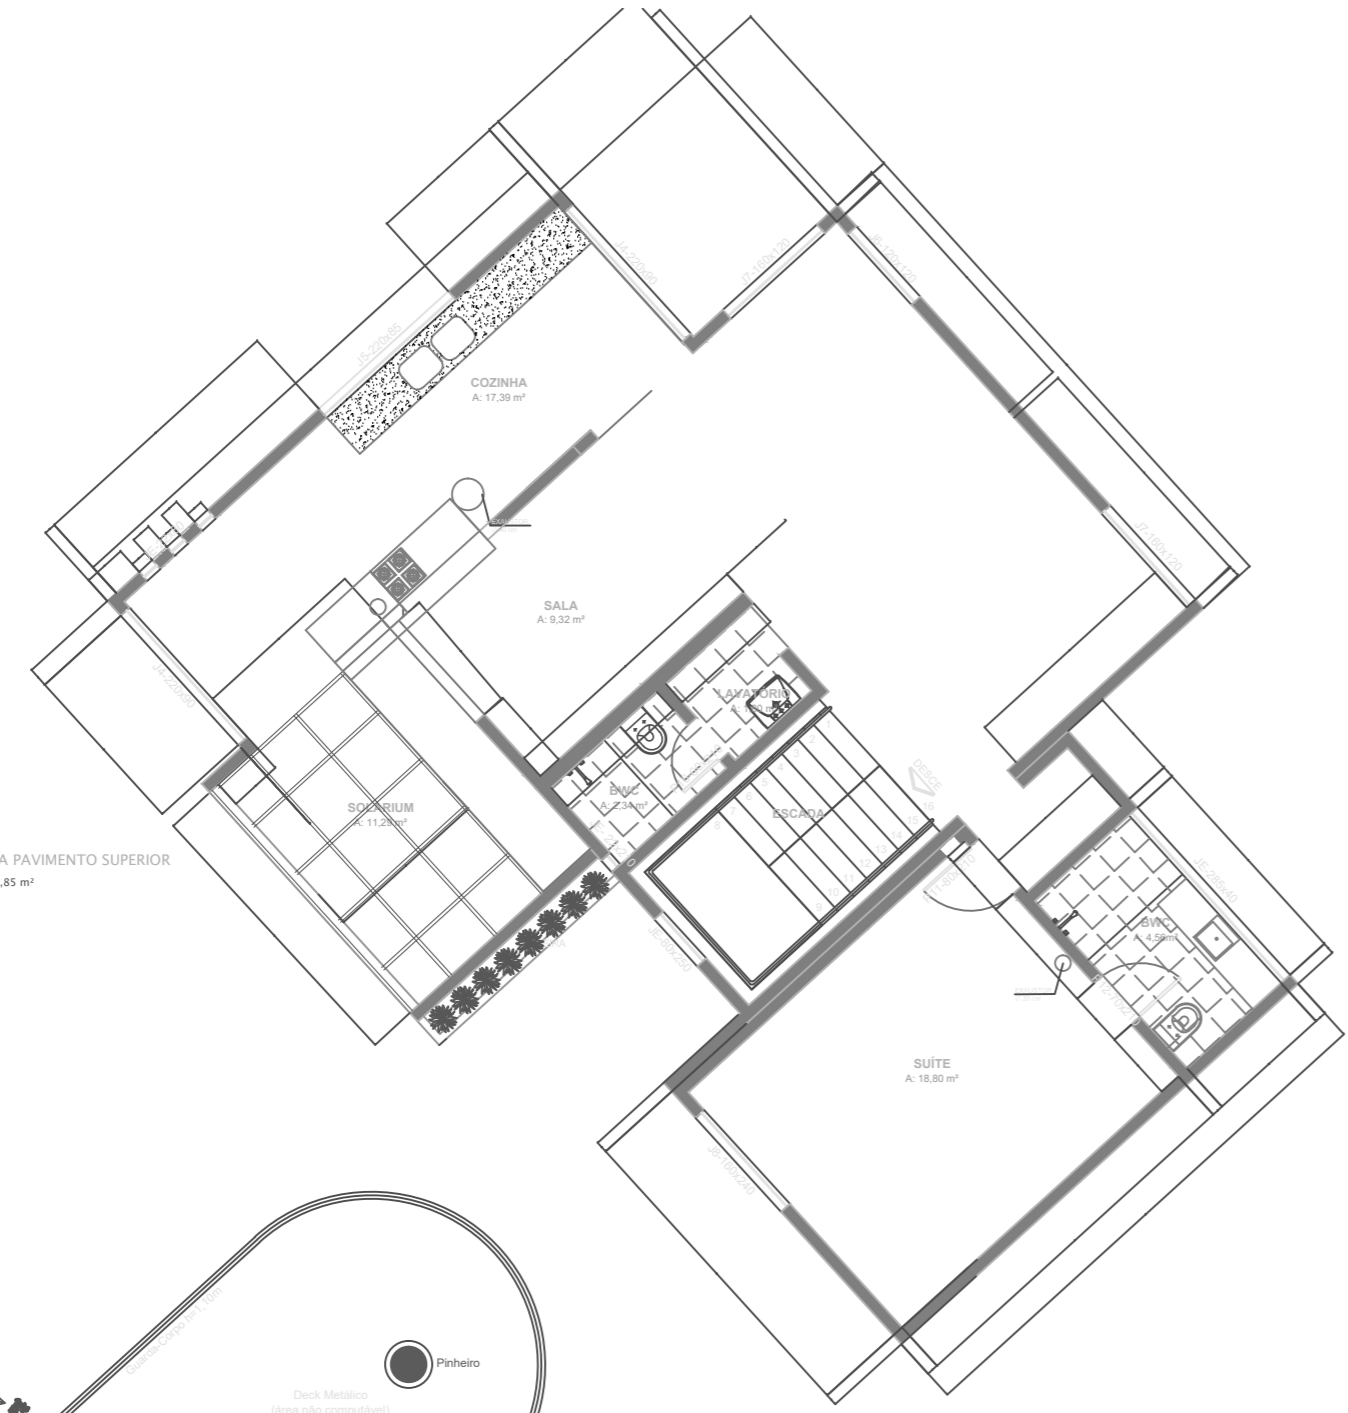
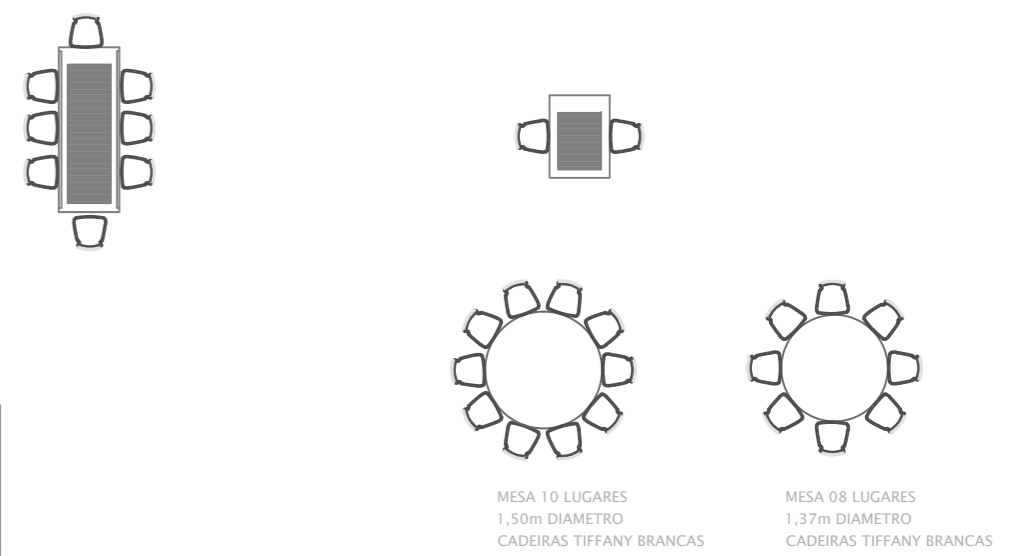


PLANTA PAVIMENTO SUPERIOR  
ÁREA: 91,85 m²  
ESC: 1/50

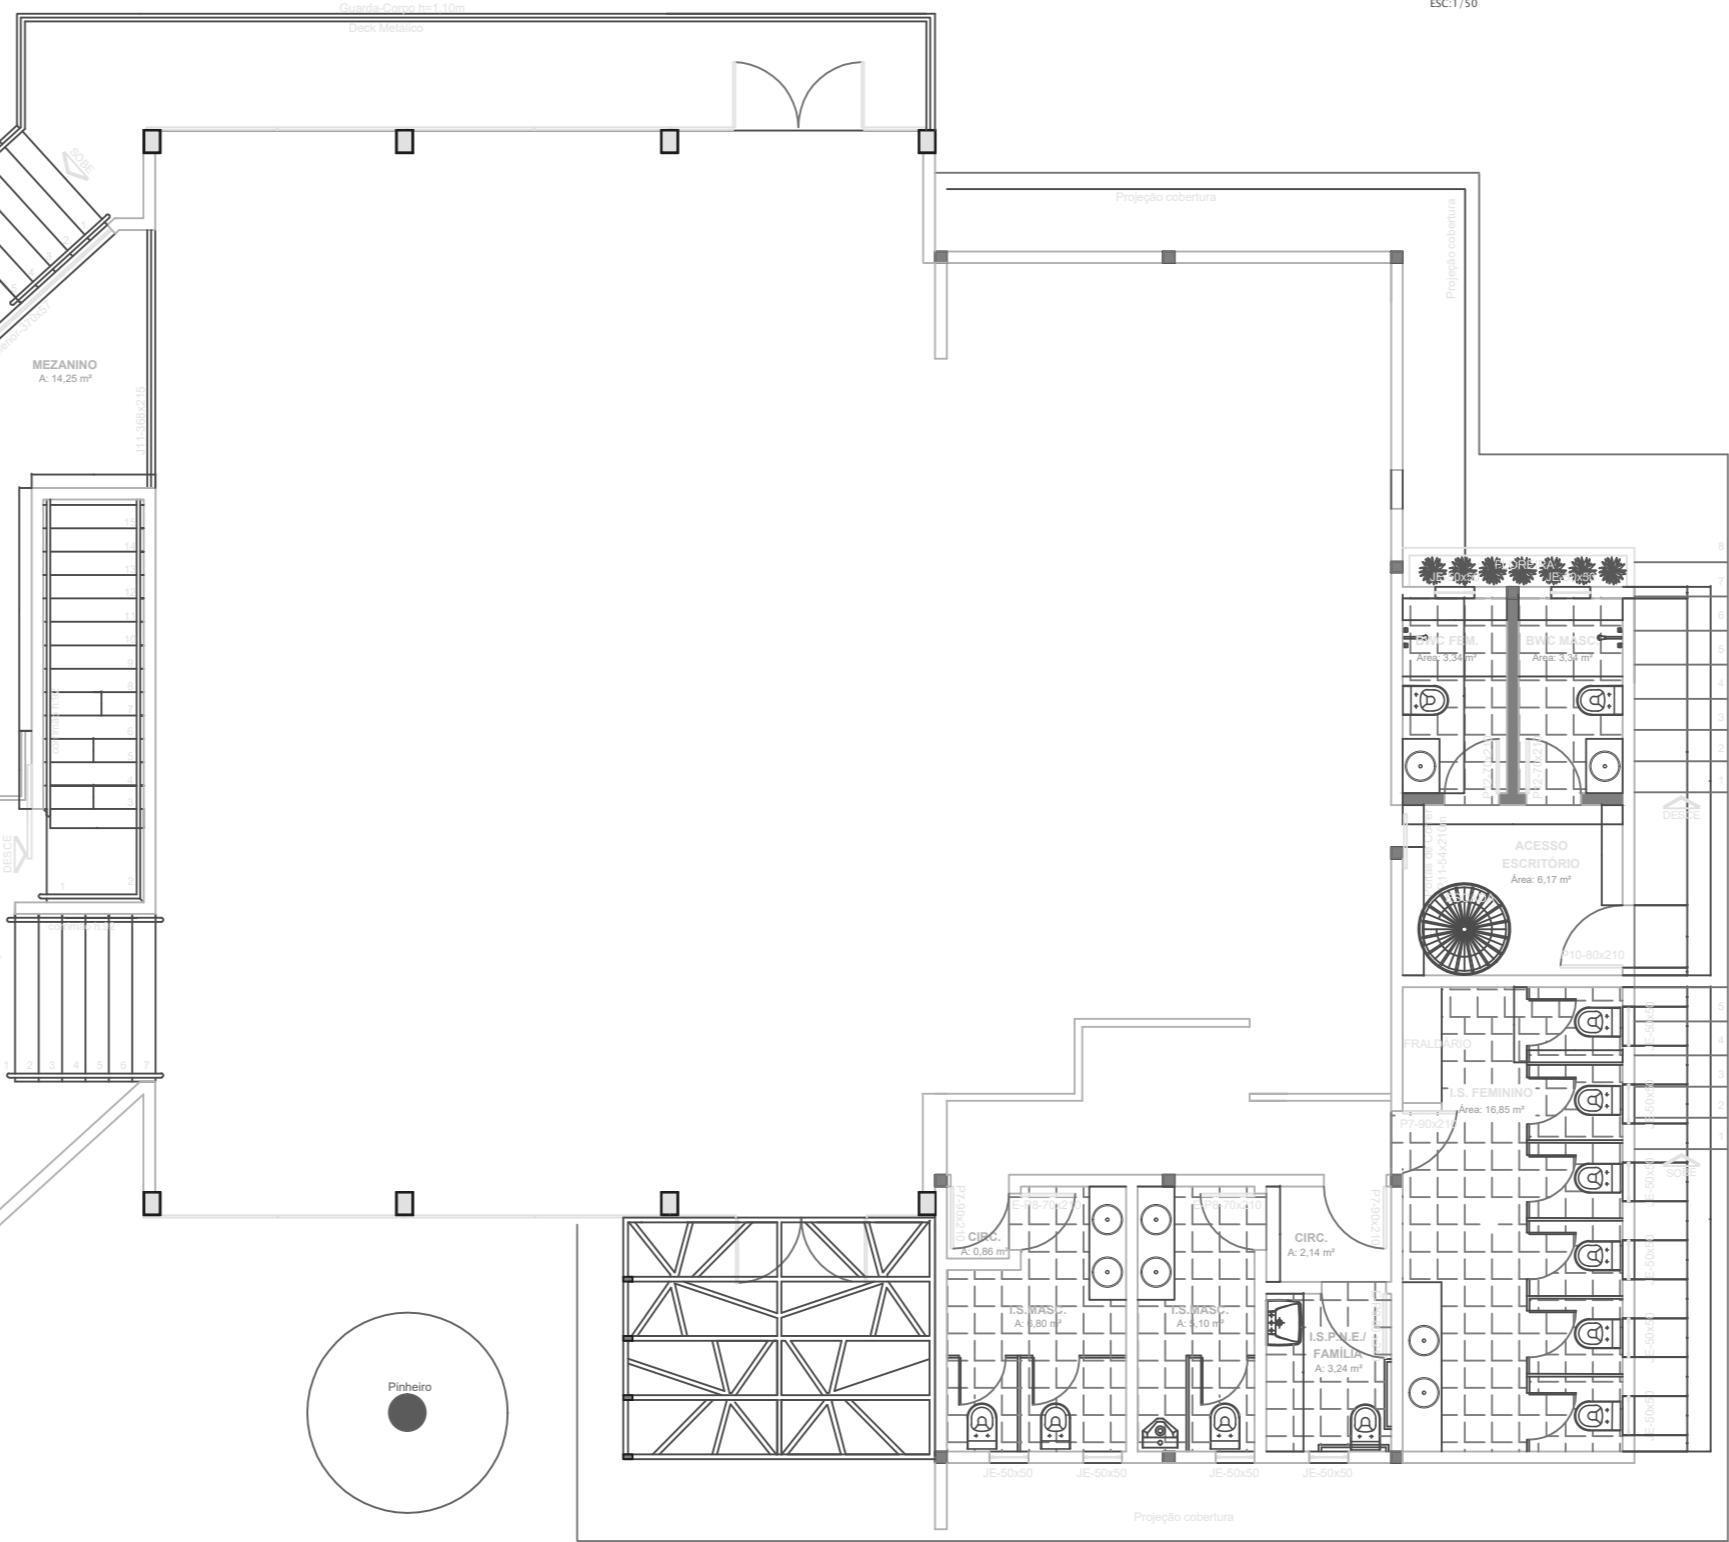

PLANTA PAVIMENTO SUBSOLO  
ÁREA: 126,29 m²  
ESC: 1/50

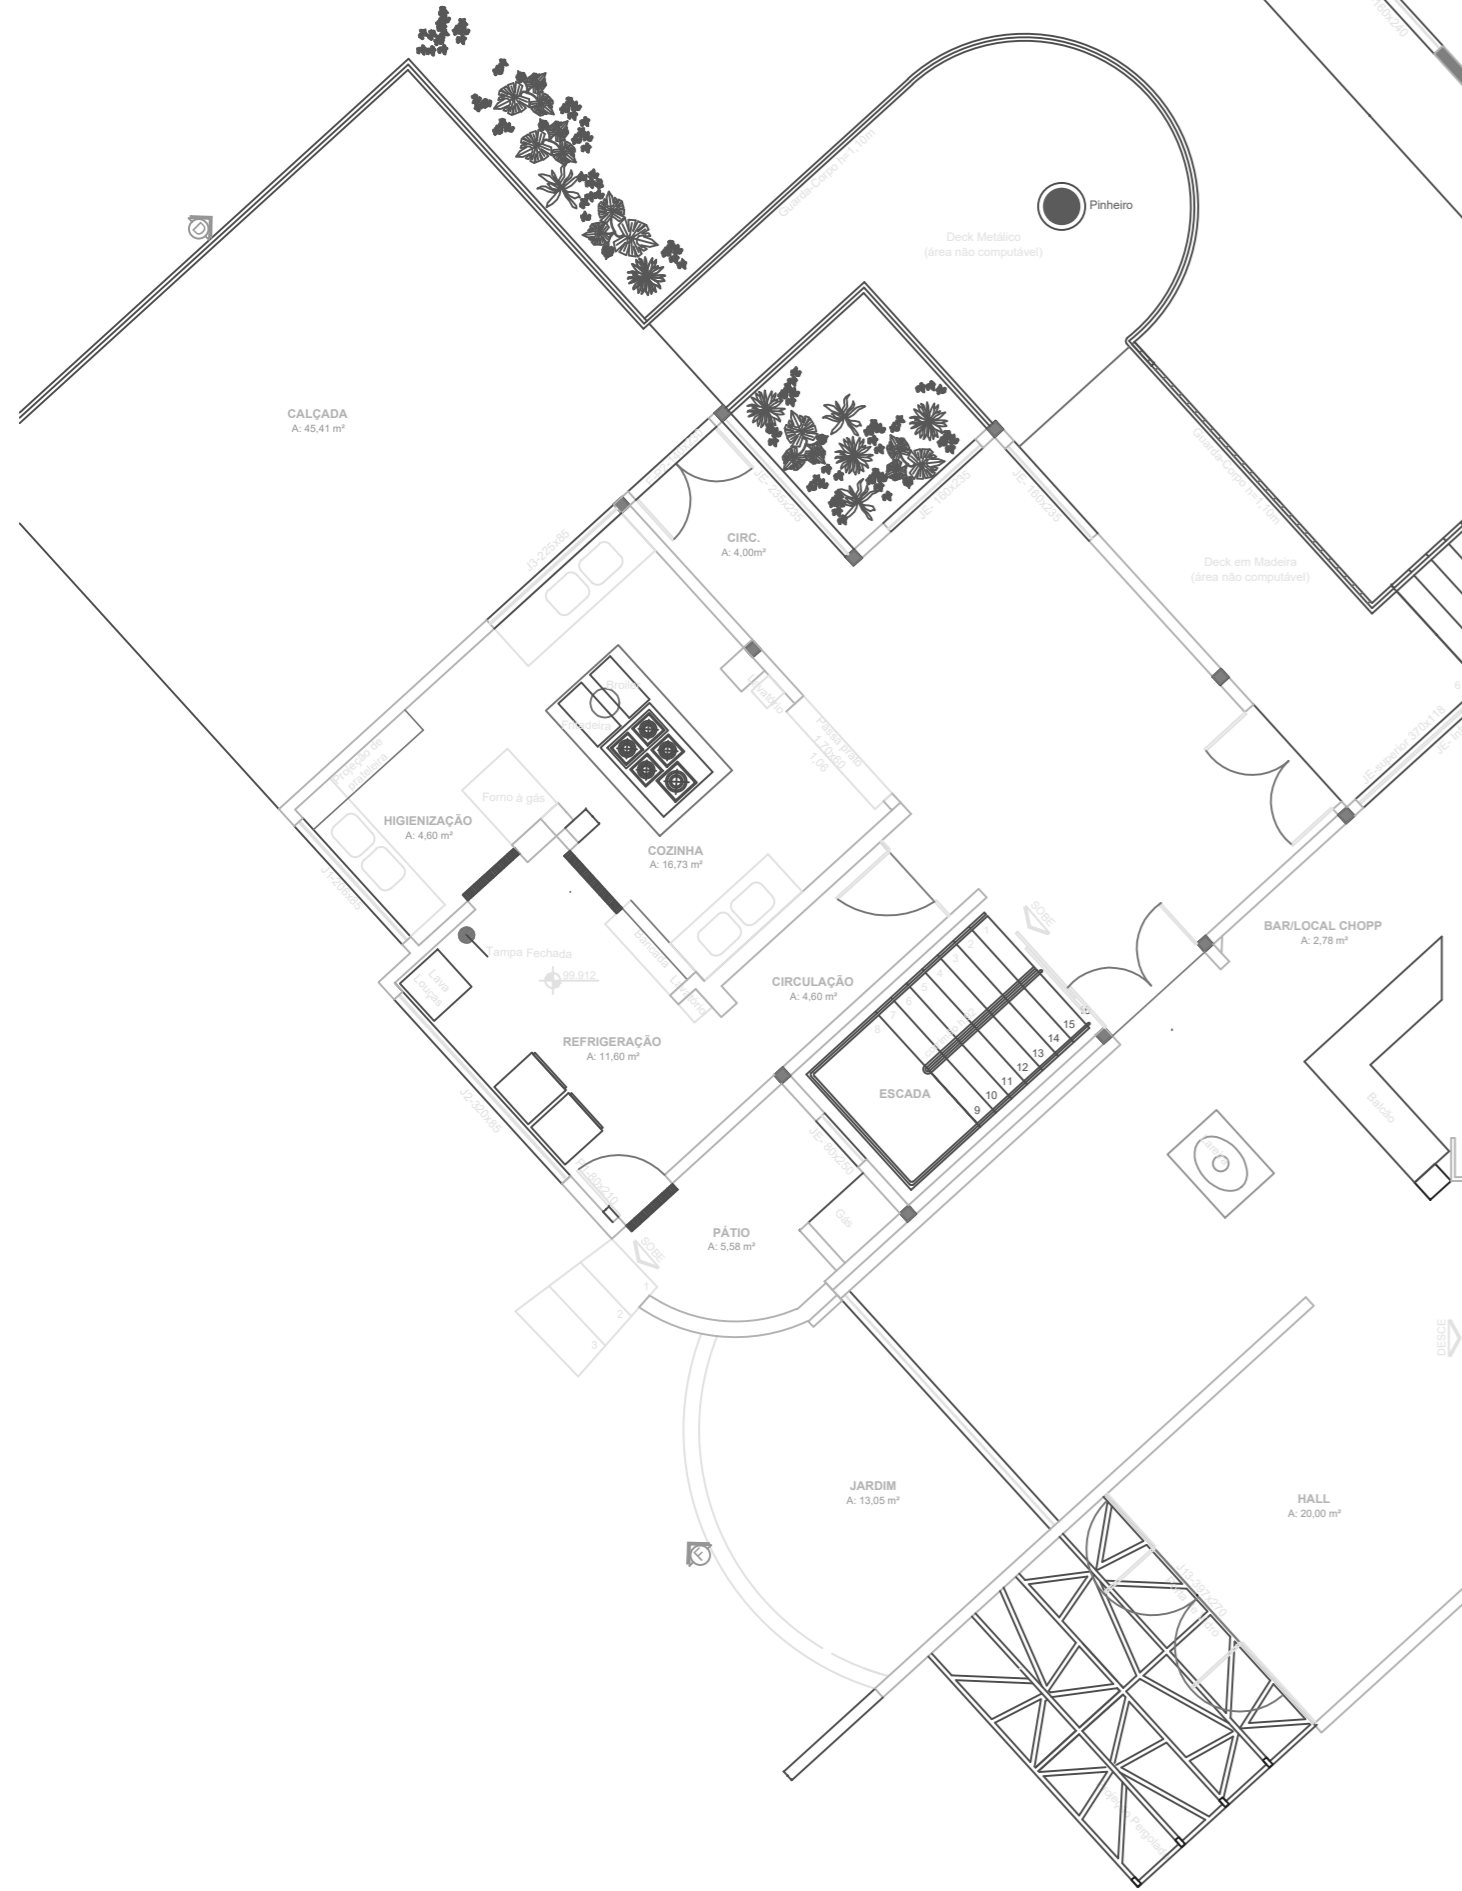

DESENHOS DE REFERÊNCIA

OBRA <b>ESPAÇO NAMATA</b>			
LOCAL <b>SÃO JOSÉ DOS PINHAIS - PARANÁ</b>			
CONTÉUDO <b>PLANTA BAIXA</b>		REFERÊNCIA <b>PROJETO EXECUTIVO</b>	
OBSERVAÇÕES <b>LAYOUT MESAS</b>		DATA	PÁGINA DE 1
Amptaz Projeto Sustentável Ltda	ELABORAÇÃO	<b>Agosto/2015</b>	<b>01/01</b>
Rua Manoel Fagundes, 121 São José dos Pinhais, Paraná CEP: 83330-102 Fone: 041 3534-5688		ESCALA	PR1
AUTORIA DO PROJETO - RESPONSÁVEL TÉCNICA		1:50	